



Planta Baja


56.44 m² util interior
45.88 m² util exterior

A

C/ Moraza, nº1

Escala: 1:50



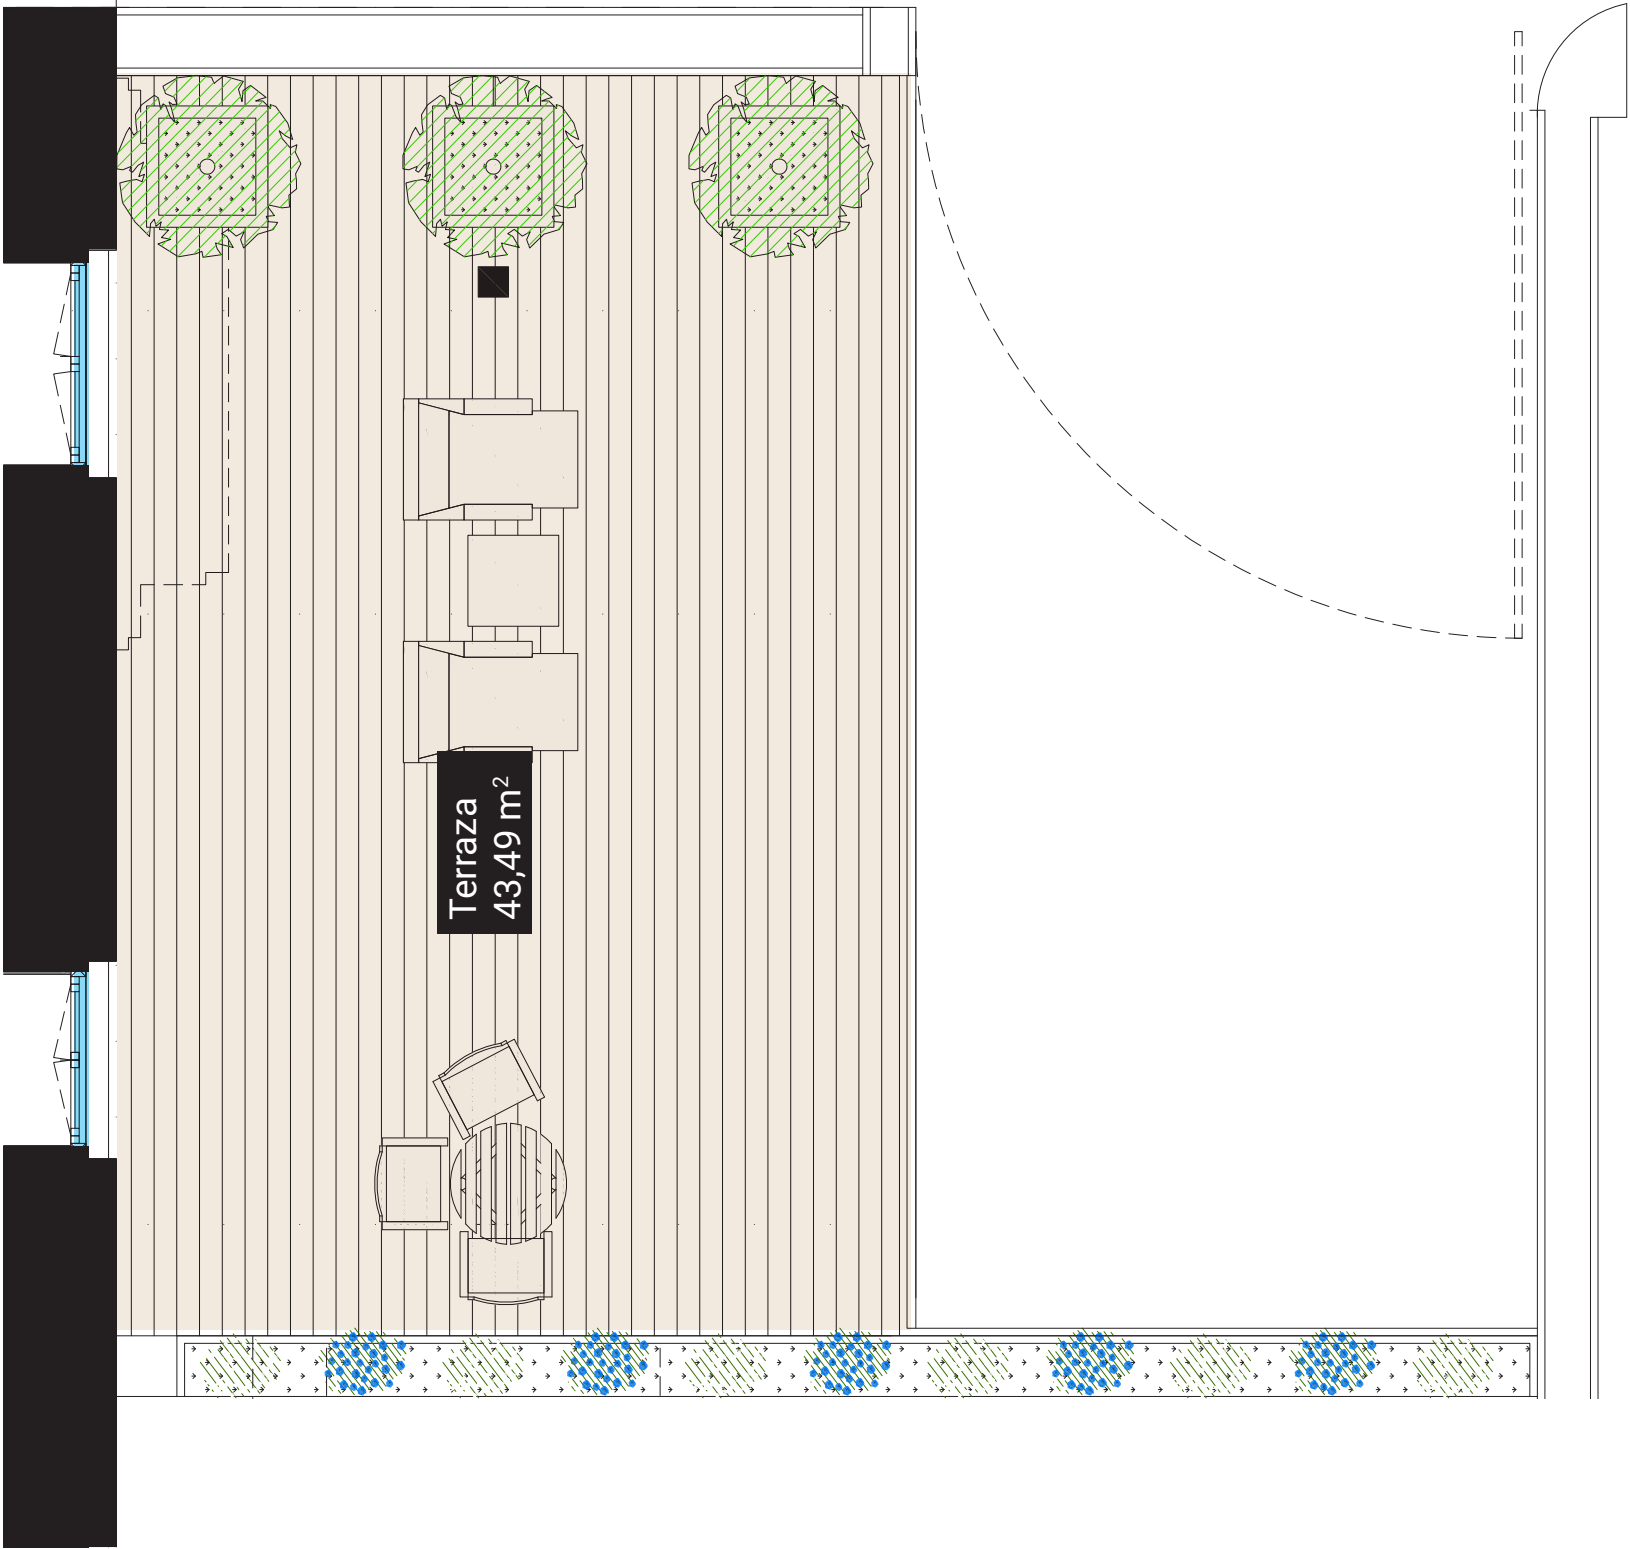

Planta Baja

56.44 m² util interior
45.88 m² util exterior

A

C/ Moraza, nº1

Escala: 1:50

